


Сопряжение перегородок с коммуникационными трассами

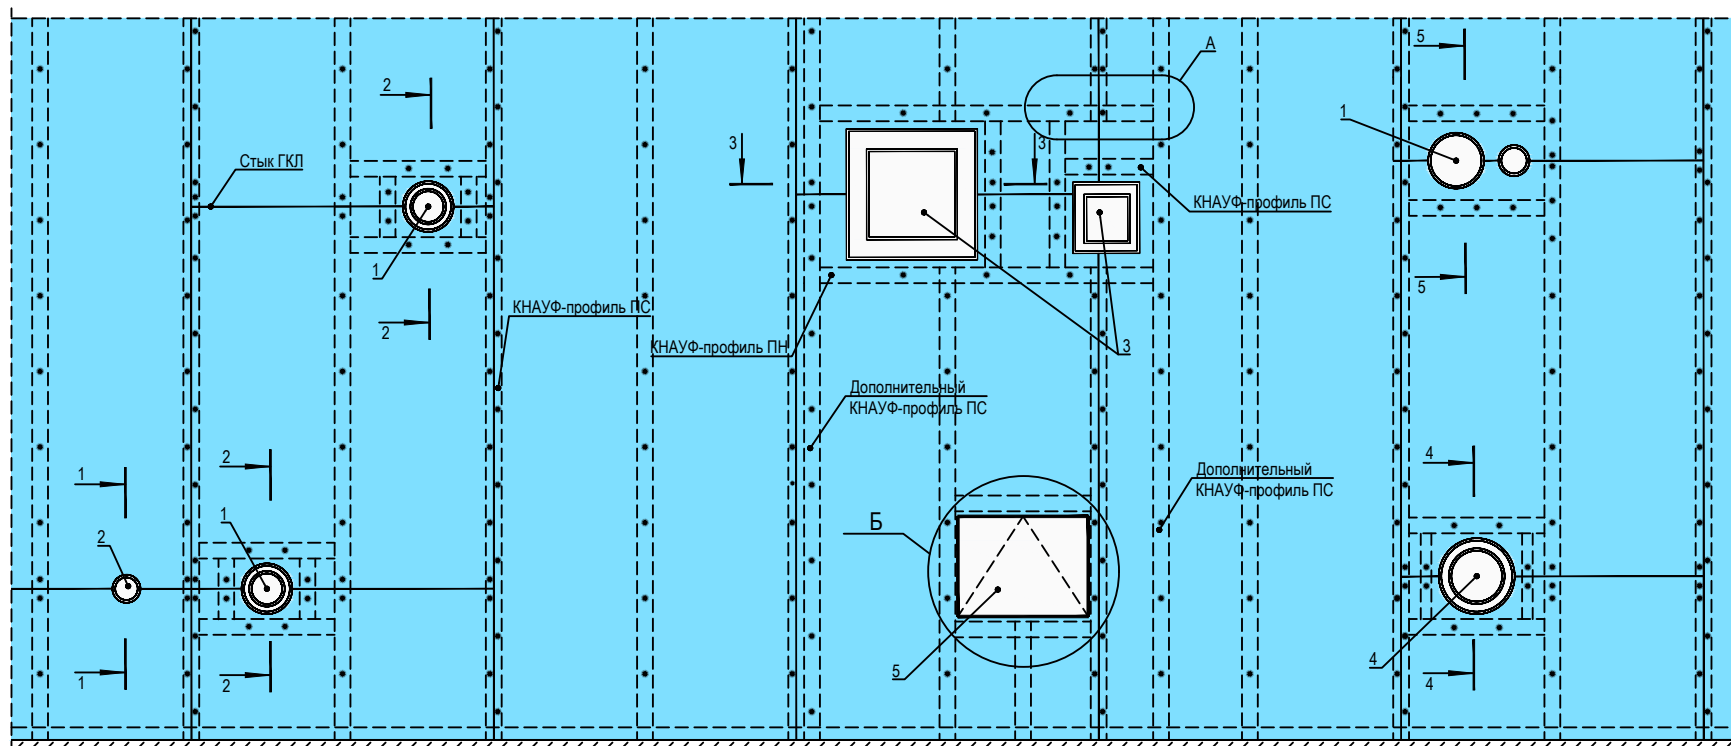

- 1 - технологические трубопроводы, воздуховоды $d > 60$ мм (кроме трубопроводов водоснабжения, парового и водяного отопления)
- 2 - технологические трубопроводы, включая электротехническую трубную разводку $d < 60$ мм
- 3 - воздуховоды
- 4 - трубопроводы водоснабжения, парового и водяного отопления
- 5 - ревизионный люк

(Комплектные системы КНАУФ. "Перегородки поэлементной сборки из гипсокартонных листов (КНАУФ-листов) на металлическом и деревянном каркасе для жилых, общественных и производственных зданий".

Альбом рабочих чертежей. Серия 1.031.9-2.07)