


Сопряжение горизонтальной и наклонной облицовок

M682



2.1

двухслойная обшивка

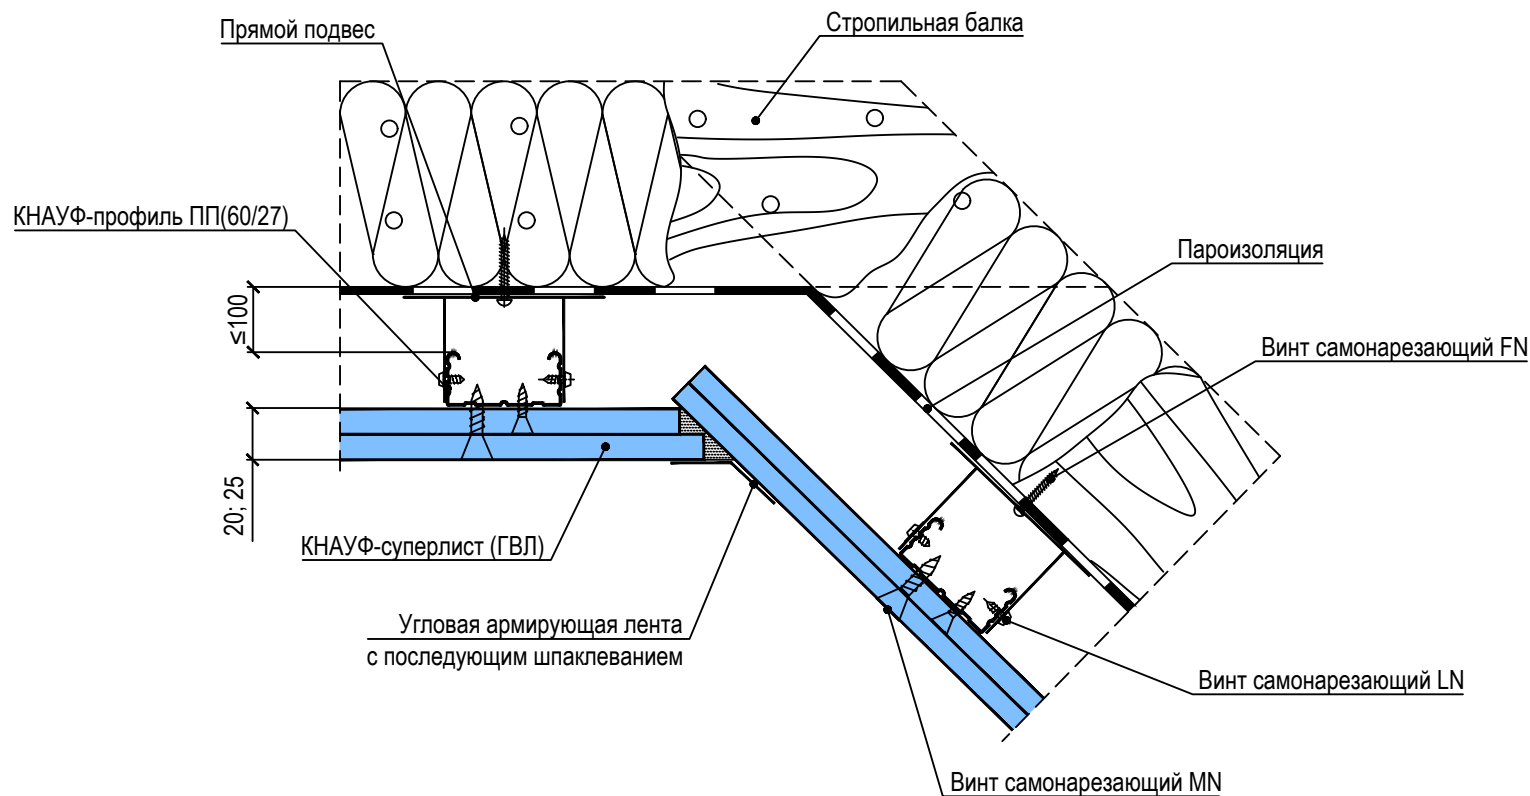

(Комплектные системы КНАУФ. "Облицовки из гипсоволокнистых листов (КНАУФ-суперлистов) ограждающих конструкций для жилых, общественных и производственных зданий". Альбом рабочих чертежей. Серия М8.3/2010)