


пример применения КНАУФ-листов (ГСП), вырезанных с тыльной стороны в один слой с креплением к стойкам на линии закругления

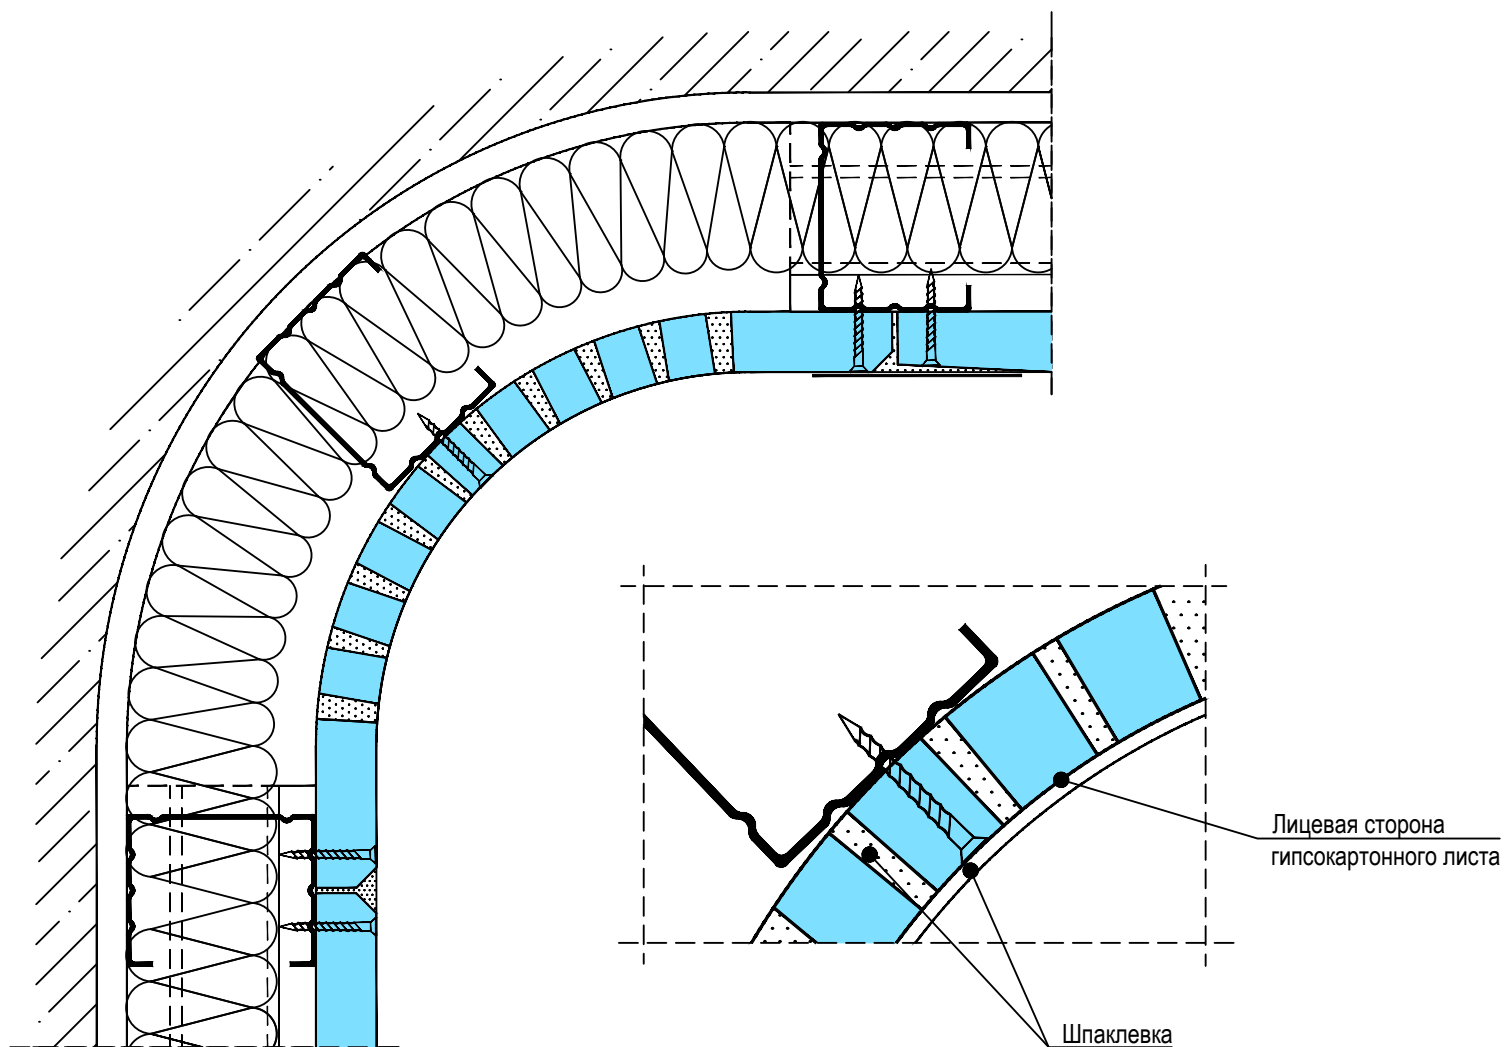

(Комплектные системы КНАУФ. "Облицовки поэлементной сборки из гипсовых строительных плит ограждающих конструкция для жилых, общественных и производственных зданий".
Альбом рабочих чертежей. Серия 1.073.9-2.08)